

## PROCEDURA PER IL CONTRASTO E LA PREVENZIONE DEL RISCHIO BIOLOGICO COVID 19 AULA UDIENZE CORTE DI ASSISE TRIBUNALE DI MASSA

### Premessa

L'aula in esame ha una superficie di circa 250 mq, con aereazione naturale che non garantisce un sufficiente ricambio d'aria, dal momento che sono presenti solo 4 finestre basculanti a soffitto.

Il riscaldamento/condizionamento è costituito da apparati con prelievo di aria esterna per cui risulta conforme, secondo quanto previsto dai protocolli vigenti.

A fronte di quanto sopra, in via cautelativa e a seguito di sopralluogo congiunto con il personale del tribunale, si stabilisce che la capienza massima consentita, nelle condizioni di cui sopra e nel rispetto dei protocolli di sicurezza emanati, sarà di 15/20 persone totali, comprensive di Avvocati e Giudici della Corte, secondo le due opzioni di seguito indicate:

### Opzione 1

#### 15 persone

Gli avvocati saranno dislocati nelle due file di tavoli uniti (4 in prima fila e 3 in seconda), posizionati davanti alla corte, ogni tavolo dotato di microfono nel rispetto del distanziamento interpersonale di 2 mt e obbligo di utilizzo di mascherina. Per la prima fila di tavoli, dotati di barriere in plexiglass, potranno essere occupati due posti a tavolo.

I restanti si potranno posizionare nella panca adiacente la balaustra che divide la postazione avvocati e la postazione riservata al pubblico e nelle zone adiacenti alle due file di tavoli. Sarà lasciata libera una postazione con microfono (al tavolo in prima fila) che sarà utilizzata dagli avvocati che sono disposti nelle sedute sprovviste di microfono.

Per il personale della corte non si evidenziano problematiche dal momento nella postazione sono presenti sedute che possono ospitare a seconda dei procedimenti due persone della corte più un trascrittore a margine della postazione o quattro persone della corte più un trascrittore sempre a margine della postazione, gli spazi consentono il distanziamento, inoltre la postazione della corte è dotata di schermi in plexiglass.

### Opzione 2

#### 18/20 persone

In merito alle presenze previste oltre a quanto sopra esposto per l'opzione 1, gli avvocati potranno prendere posto nelle sedute già previste per il pubblico mantenendo sempre fra le singole postazioni la distanza di sicurezza di 2 mt

Saranno posizionati dei tavoli di appoggio e sarà individuata una postazione con microfono, fra quelle già presenti davanti alla corte, che gli avvocati utilizzeranno quando dovranno prendere la parola



<b>Tribunale di Massa</b>	<i>Sede Legale e Uffici: Piazza De Gasperi, Massa</i>	-
	<i>P.Iva / C.F.: 8001780453</i>	<b>PROCEDURA COVID 19</b>
	<i>Tel. +39. 0585 818130</i>	Pagina 2 di 2
<i>e-mail: <a href="mailto:dirigente.tribunale.massa@giustiziacert.it">dirigente.tribunale.massa@giustiziacert.it</a></i>		

**Si precisa che la distanza di sicurezza interpersonale indicata nelle due opzioni sopra citate è una misura ulteriormente cautelativa a fronte del distanziamento previsto nei DPCM emessi previsto di 1 mt., per cui nel rispetto della distanza di sicurezza di 1 mt e con obbligo dim utilizzo di mascherina potrebbero avere accesso più persone.**

**All'interno dell'aula saranno disponibili disinfettanti in dispenser per l'igienizzazione delle mani.**




**CMD Sicurezza S.r.l.** – Via Zara, n. 2 - 19037 Santo Stefano di Magra (SP)  
 Tel. +39.0187 / 63 16 53 – Fax +39. 0187 / 63 16 34  
 e mail: [info@cmdsicurezza.it](mailto:info@cmdsicurezza.it)



# AULA UDIENZE CORTE D'ASSISE - TRIBUNALE DI MASSA

**OPZIONE 1**


Disposizione delle postazioni per prevenire e contrastare la diffusione del Sars-Cov-2

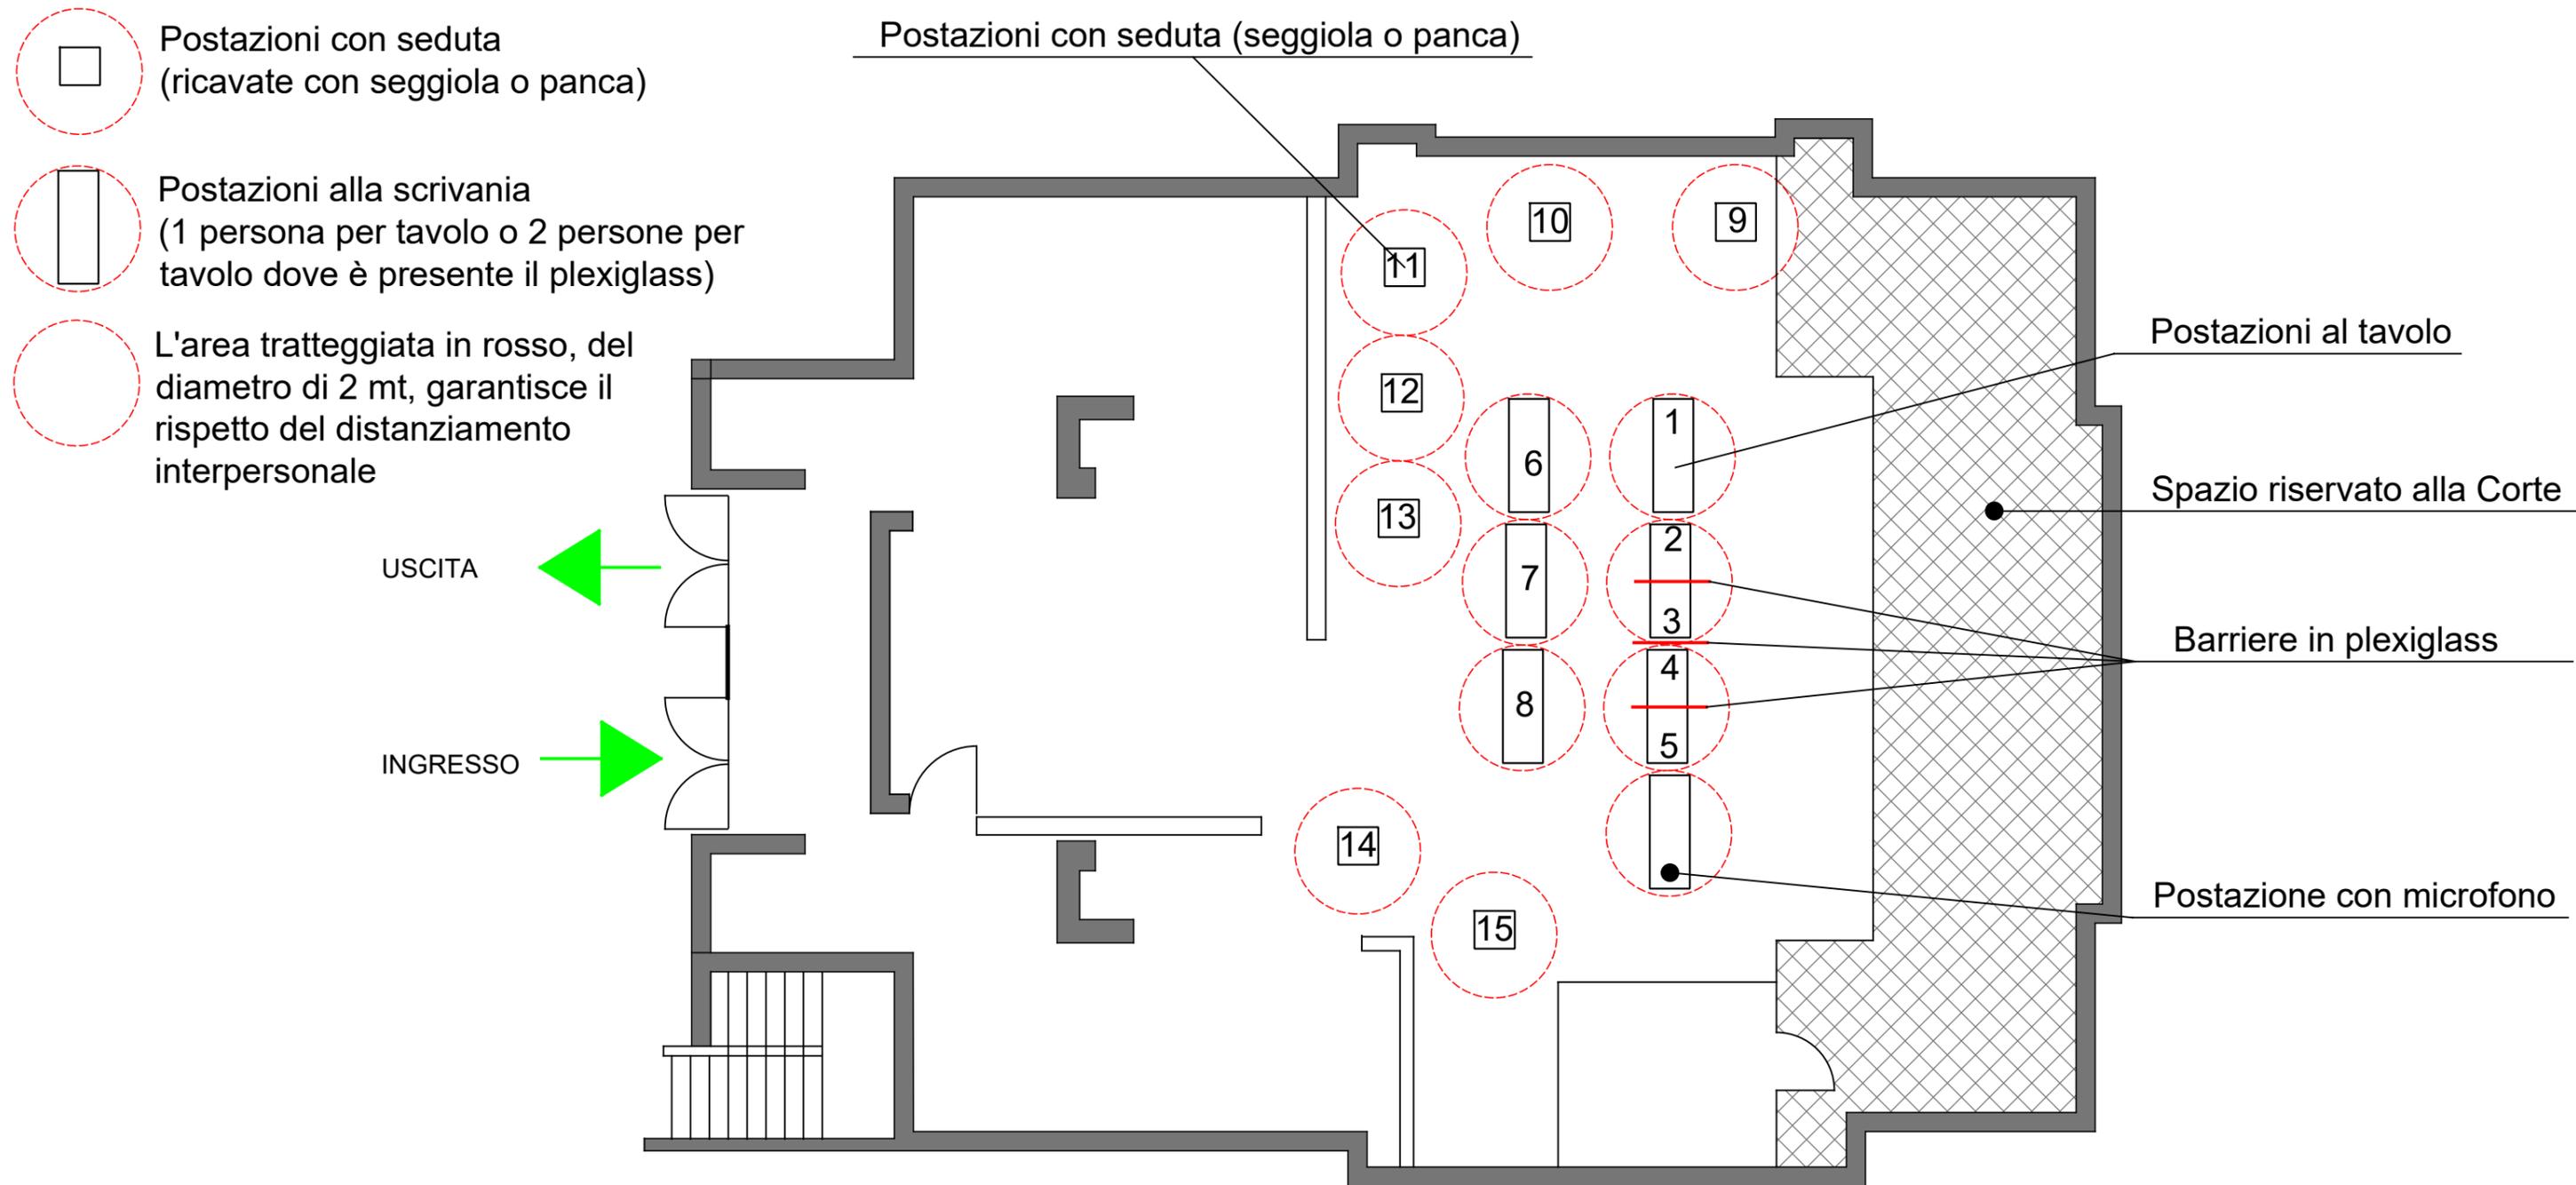

# AULA UDIENZE CORTE D'ASSISE - TRIBUNALE DI MASSA

**OPZIONE 1**


Disposizione delle postazioni per prevenire e contrastare la diffusione del Sars-Cov-2

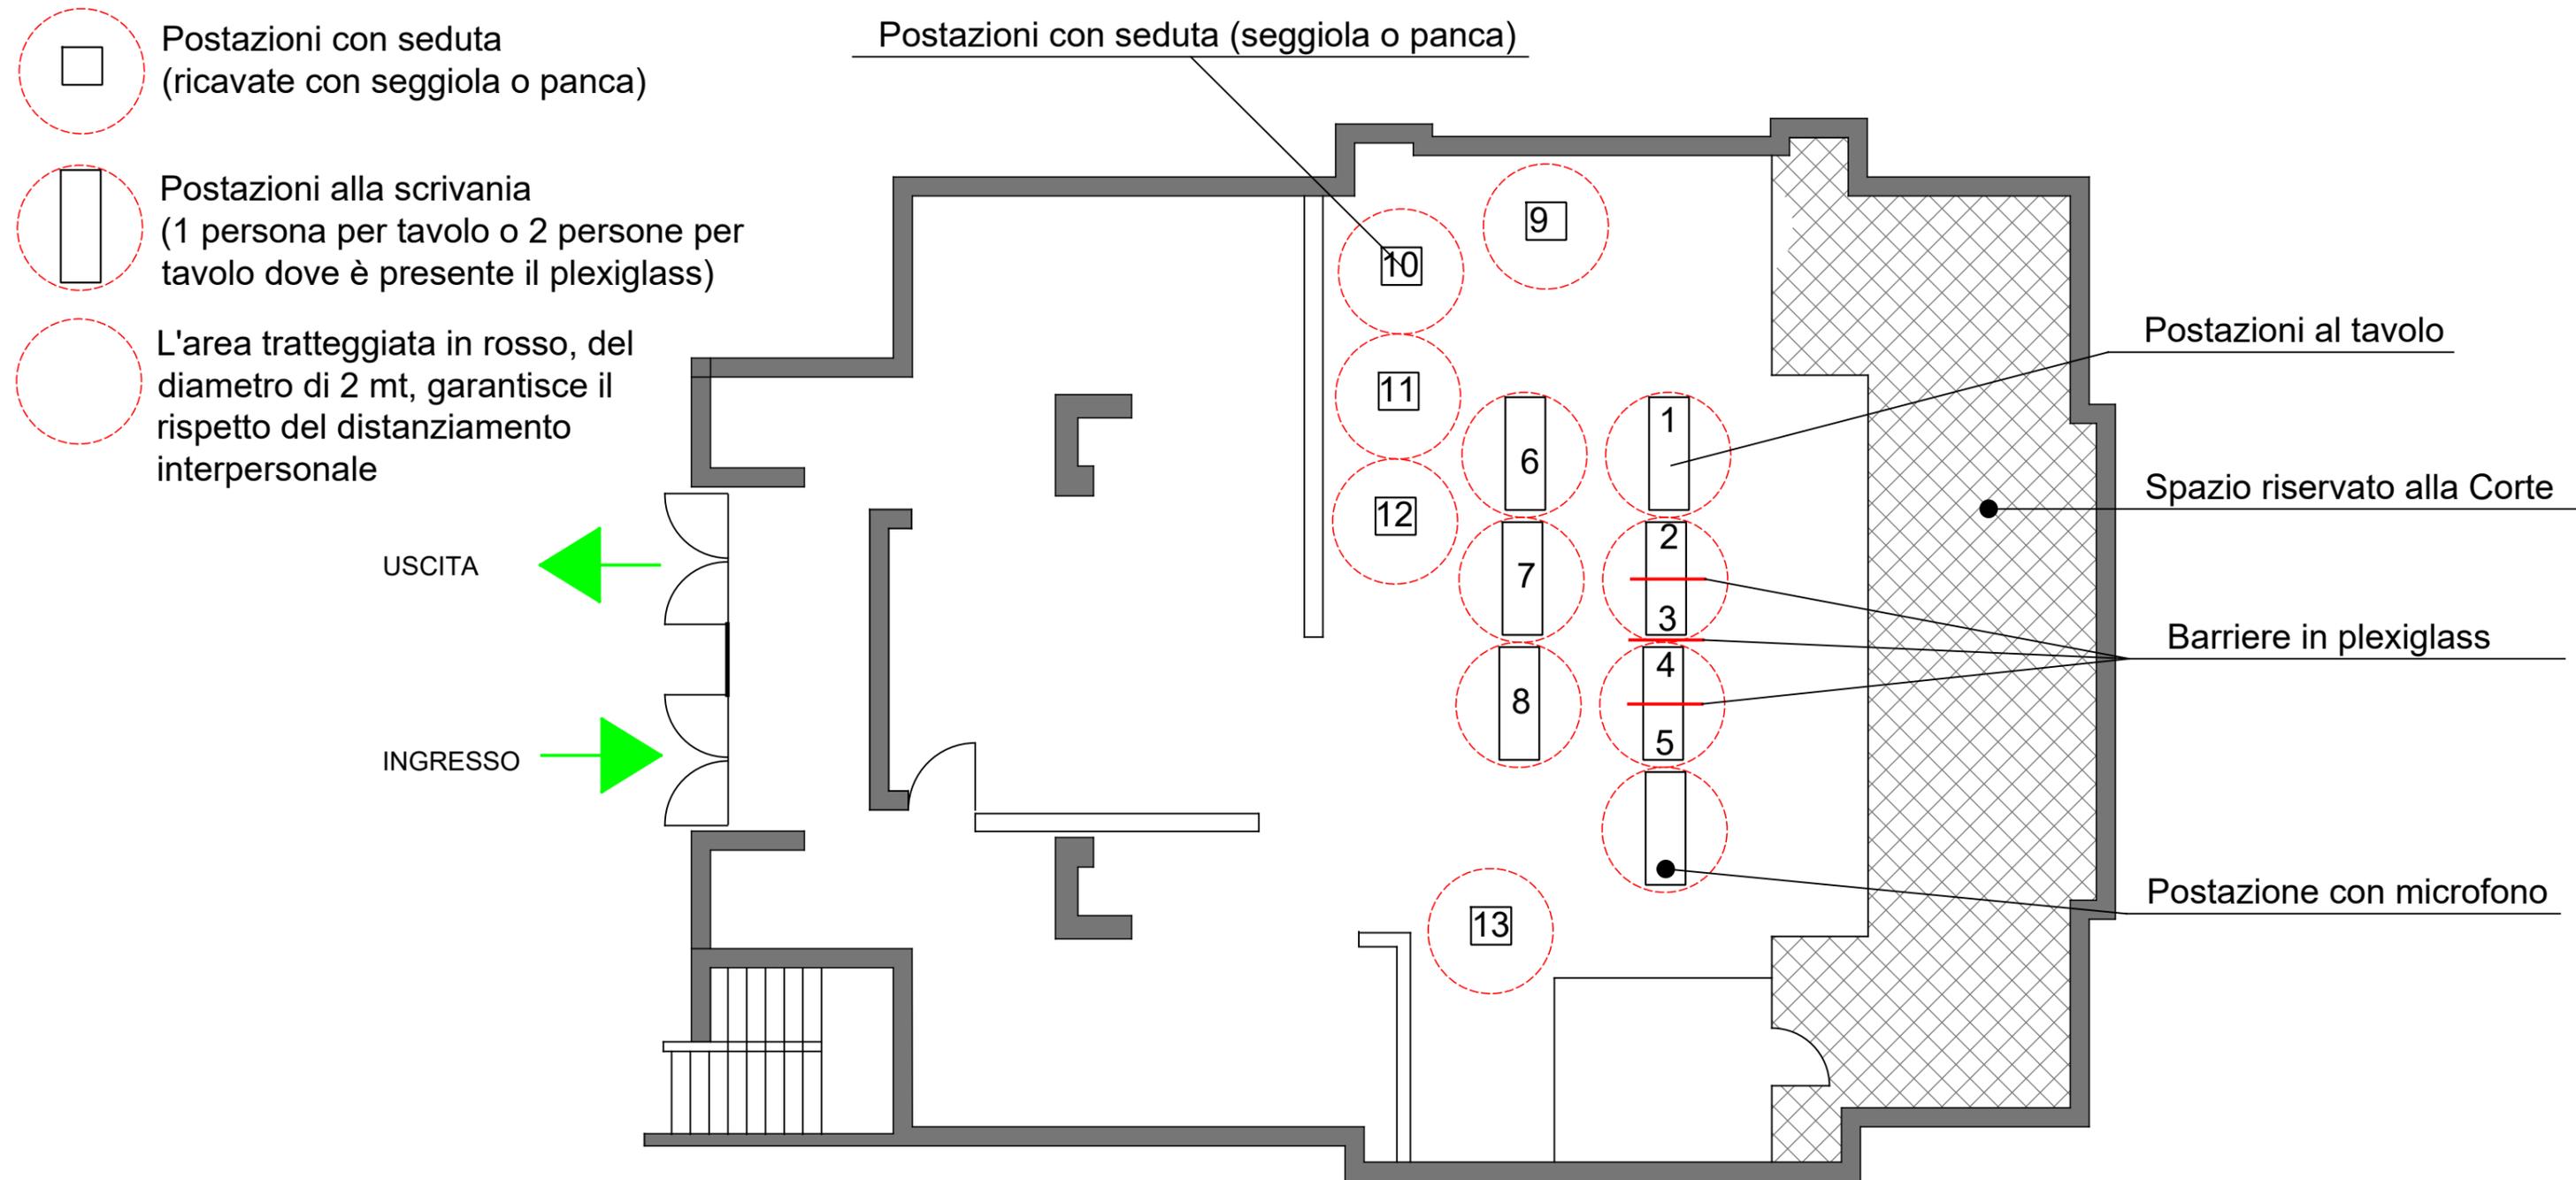

# AULA UDIENZE CORTE D'ASSISE - TRIBUNALE DI MASSA

**OPZIONE 2**

Disposizione delle postazioni per prevenire e contrastare la diffusione del Sars-Cov-2

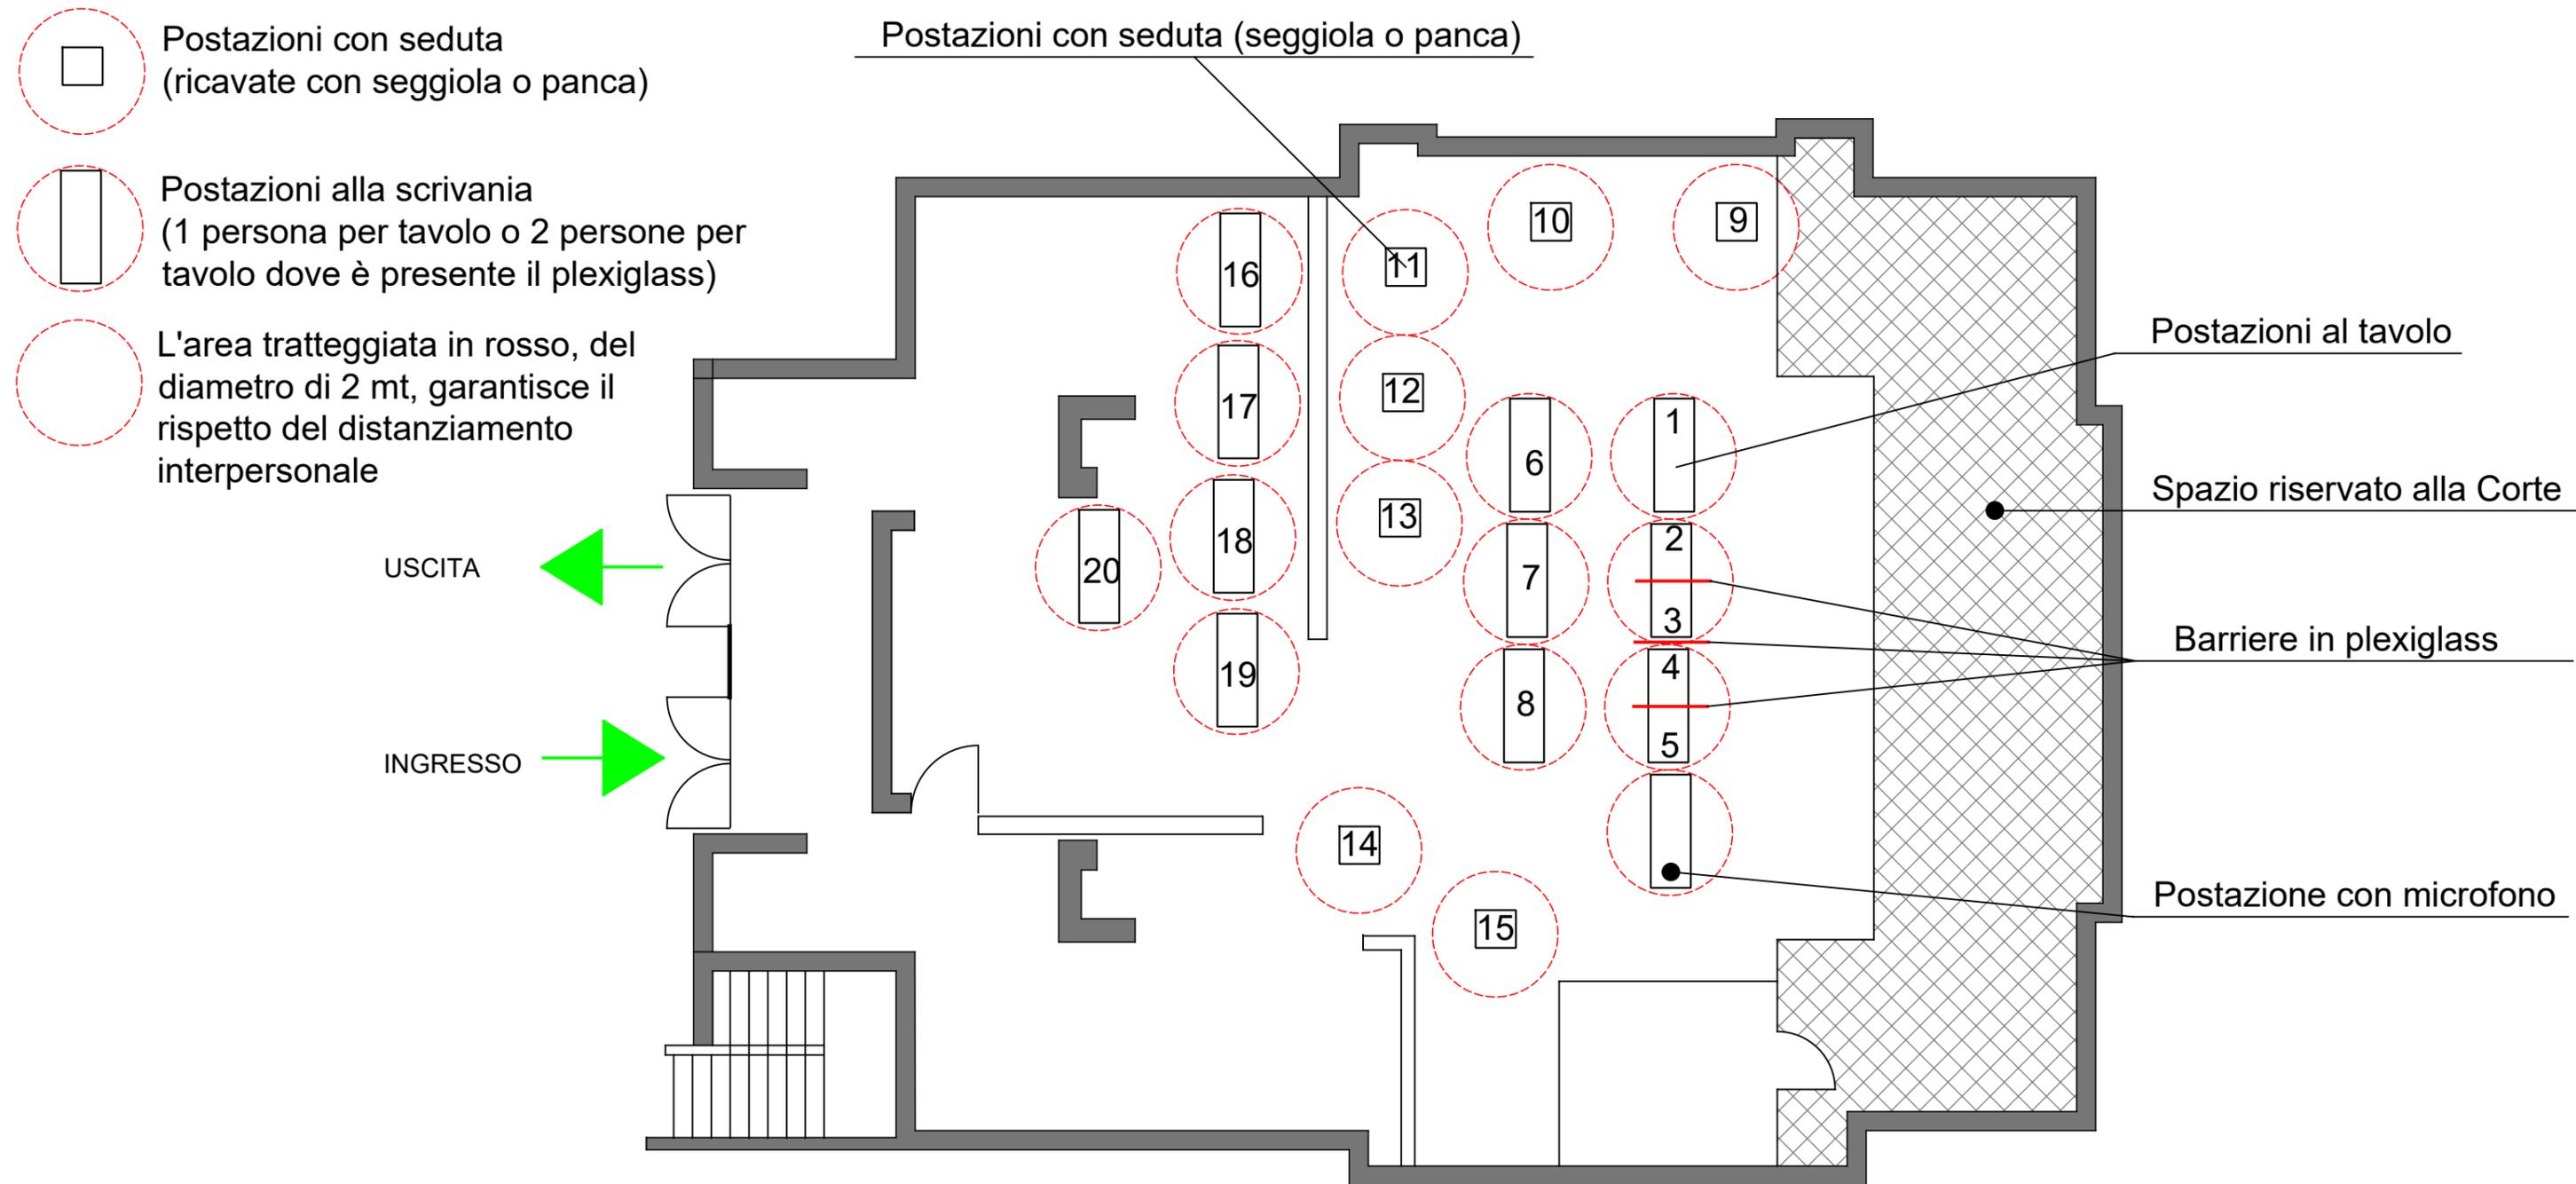

# AULA UDIENZE CORTE D'ASSISE - TRIBUNALE DI MASSA

**OPZIONE 2**

Disposizione delle postazioni per prevenire e contrastare la diffusione del Sars-Cov-2

